


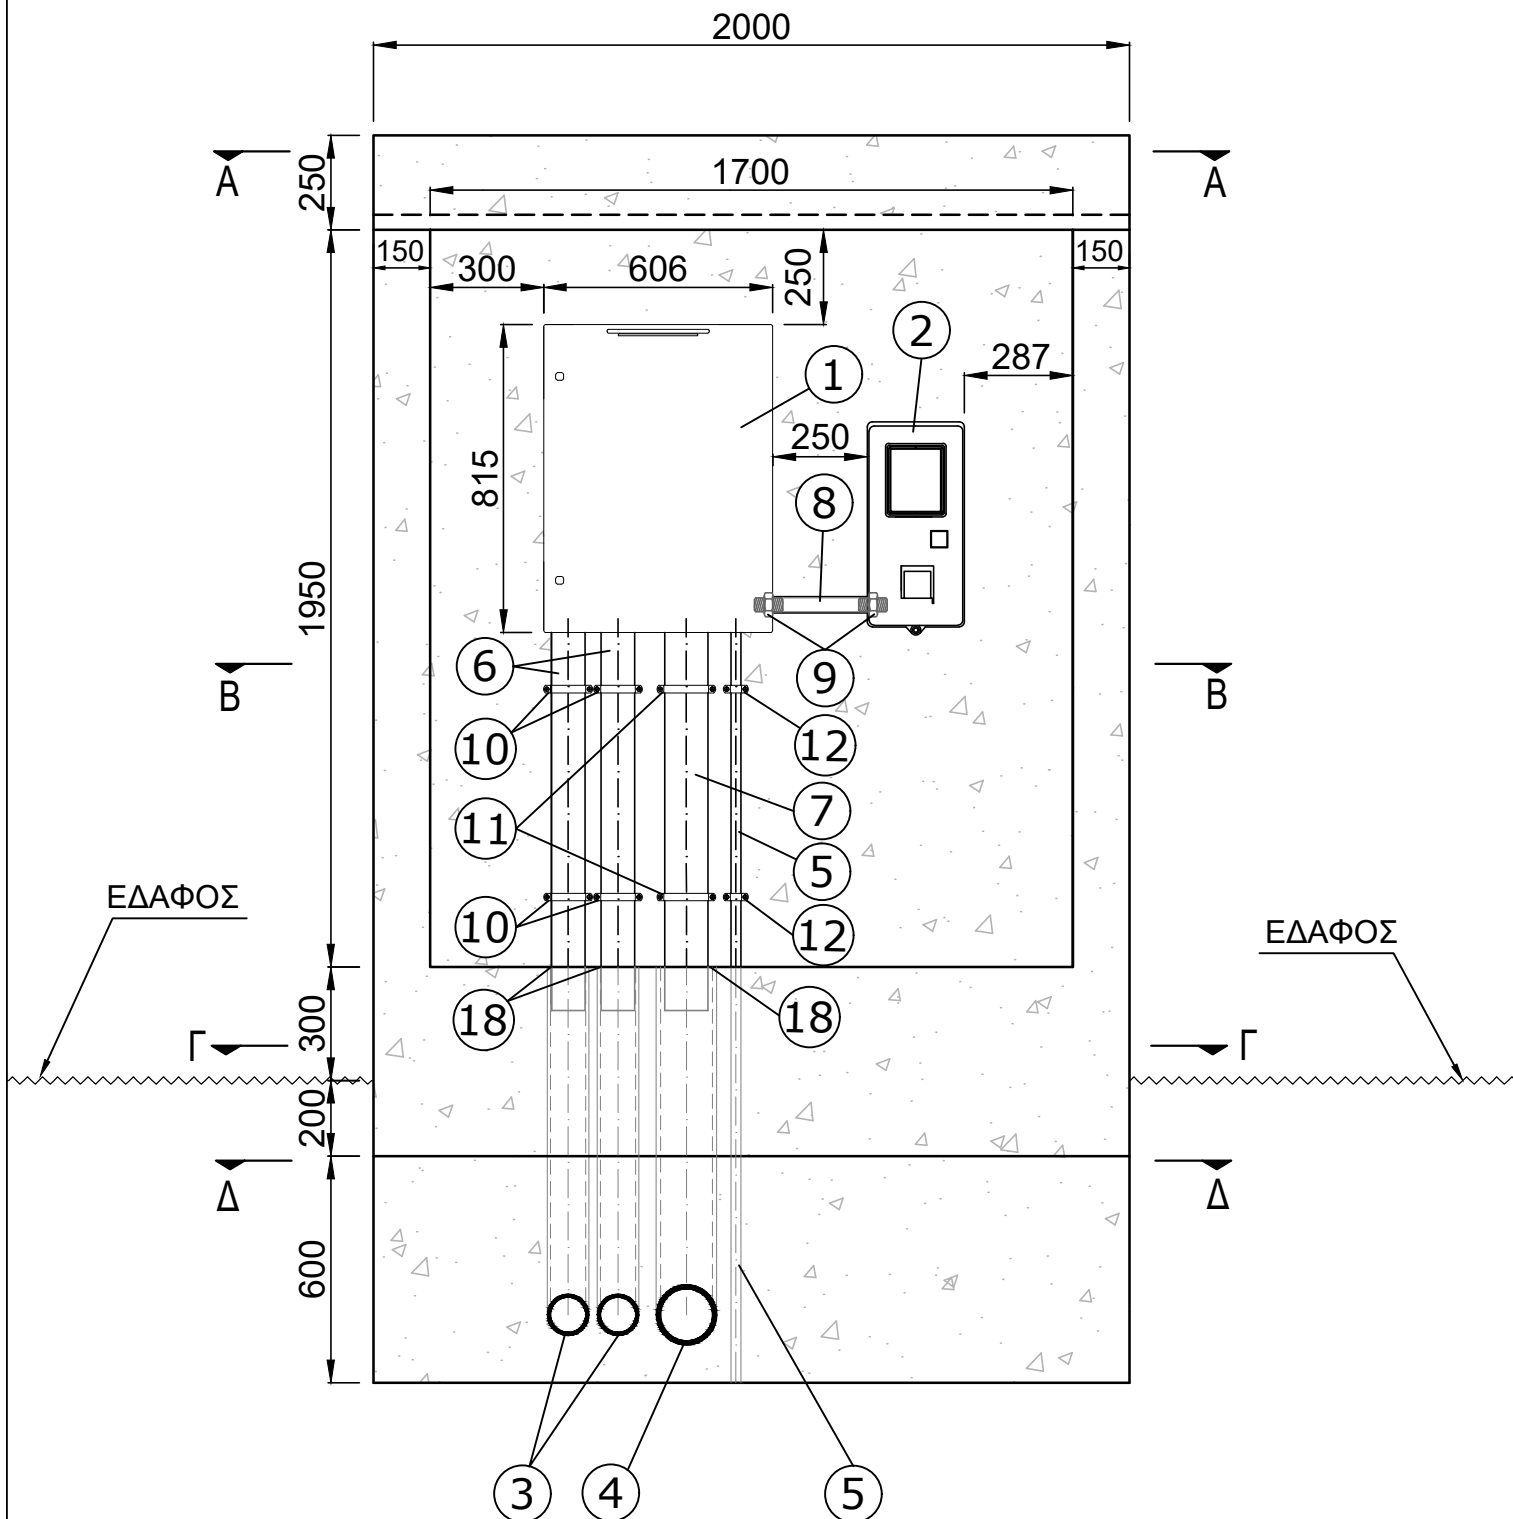


ΚΥΡΙΑ ΟΨΗ
ΚΛΙΜΑΚΑ 1:20 - A4

ΠΑΡΑΤΗΡΗΣΕΙΣ:

1. Το τοίχιο στήριξης κατασκευάζεται από οπλισμένο σκυρόδεμα υδατοστεγές C20/25.
2. Οι αποστάσεις των σωλήνων που εμφανίζονται στα σχέδια αφορούν στην είσοδο - έξοδο καλωδίων σε πολυεστερικό κιβώτιο καταγραφικών μετρητών μεγίστου (Κυψέλη Χ.Τ.) της ΔΔ-151/Αναθ. 02.08.2021.
3. Οι διαστάσεις είναι σε χιλιοστά.

ΥΛΙΚΑ-ΜΔ-75		ΥΛΙΚΑ ΤΟΙΧΙΟΥ ΣΤΗΡΙΞΗΣ ΤΡΙΦΑΣΙΚΩΝ ΠΑΡΟΧΩΝ Νο5, Νο6, Νο7 ΓΙΑ ΥΠΑΙΘΡΙΑ ΕΓΚΑΤΑΣΤΑΣΗ	
A/A	ΠΕΡΙΓΡΑΦΗ		ΠΟΣΟΤΗΤΑ
1.	ΠΟΛΥΕΣΤΕΡΙΚΟ ΚΙΒΩΤΙΟ ΚΑΤΑΓΡΑΦΙΚΩΝ ΜΕΤΡΗΤΩΝ ΜΕΓΙΣΤΟΥ (ΚΥΨΕΛΗ ΧΤ) - ΔΔ-151/Αναθ. 02.08.2021		1 ΤΕΜ
2.	ΚΙΒΩΤΙΟ ΤΟΠΟΘΕΤΗΣΗΣ ΤΡΙΦΑΣΙΚΟΥ "ΕΞΥΠΝΟΥ" ΗΛΕΚΤΡΟΝΙΚΟΥ ΜΕΤΡΗΤΗ Χ.Τ - ΔΔ/380/Αναθ. 29.04.2021		1 ΤΕΜ
3.	ΔΙΑΜΟΡΦΩΣΙΜΟΣ ΣΩΛΗΝΑΣ ΠΟΛΥΑΙΘΥΛΕΝΙΟΥ (HDPE) Φ110		3 m
4.	ΔΙΑΜΟΡΦΩΣΙΜΟΣ ΣΩΛΗΝΑΣ ΠΟΛΥΑΙΘΥΛΕΝΙΟΥ (HDPE) Φ160		1,5 m
5.	ΓΑΛΒΑΝΙΣΜΕΝΟΣ ΣΙΔΗΡΟΣΩΛΗΝΑΣ 3/4"		2 m
6.	ΓΑΛΒΑΝΙΣΜΕΝΟΣ ΣΙΔΗΡΟΣΩΛΗΝΑΣ 3"		2 m
7.	ΓΑΛΒΑΝΙΣΜΕΝΟΣ ΣΙΔΗΡΟΣΩΛΗΝΑΣ 4"		1 m
8.	ΓΑΛΒΑΝΙΣΜΕΝΟΣ ΣΙΔΗΡΟΣΩΛΗΝΑΣ 1 1/4"		0,4 m
9.	ΓΑΛΒΑΝΙΣΜΕΝΟΣ ΜΑΣΤΟΣ ΜΕ ΠΑΞΙΜΑΔΙ 1 1/4"		2 ΤΕΜ
10.	ΗΛΕΚΤΡΟΓΑΛΒΑΝΙΣΜΕΝΟ ΣΤΗΡΙΓΜΑ ΣΙΔΗΡΟΣΩΛΗΝΑ 3" ΜΕ ΠΕΡΙΚΟΧΛΙΟ ΣΥΝΔΕΣΗΣ Μ10		4 ΤΕΜ
11.	ΗΛΕΚΤΡΟΓΑΛΒΑΝΙΣΜΕΝΟ ΣΤΗΡΙΓΜΑ ΣΙΔΗΡΟΣΩΛΗΝΑ 4" ΜΕ ΠΕΡΙΚΟΧΛΙΟ ΣΥΝΔΕΣΗΣ Μ10		2 ΤΕΜ
12.	ΗΛΕΚΤΡΟΓΑΛΒΑΝΙΣΜΕΝΟ ΣΤΗΡΙΓΜΑ ΣΙΔΗΡΟΣΩΛΗΝΑ 3/4" ΜΕ ΠΕΡΙΚΟΧΛΙΟ ΣΥΝΔΕΣΗΣ Μ10		2 ΤΕΜ
13.	ΜΕΤΑΛΛΙΚΟ ΕΚΤΟΝΟΥΜΕΝΟ ΒΥΣΜΑ ΓΙΑ ΚΟΧΛΙΑ Μ10		12 ΤΕΜ
14.	ΚΟΧΛΙΩΤΟ ΣΤΕΛΕΧΟΣ Μ10 (ΝΤΙΖΑ) ΑΠΑΙΤΟΥΜΕΝΟΥ ΜΗΚΟΥΣ		8 ΤΕΜ
15.	ΜΕΤΑΛΛΙΚΟ ΕΚΤΟΝΟΥΜΕΝΟ ΒΥΣΜΑ ΓΙΑ ΚΟΧΛΙΑ Μ6		4 ΤΕΜ
16.	ΚΟΧΛΙΑΣ Μ6 ΑΠΑΙΤΟΥΜΕΝΟΥ ΜΗΚΟΥΣ		4 ΤΕΜ
17.	ΚΟΧΛΙΑΣ Μ10 ΑΠΑΙΤΟΥΜΕΝΟΥ ΜΗΚΟΥΣ		4 ΤΕΜ
18.	ΣΦΡΑΓΙΣΤΙΚΟ ΑΣΦΑΛΤΙΚΟ ΥΛΙΚΟ		2 lt
19.	ΝΕΡΟΣΤΑΛΑΚΤΗΣ ΜΗΚΟΥΣ 2 m		1 ΤΕΜ
ΦΕΒ 2024			
ΥΛΙΚΑ-ΜΔ-75		ΔΙΑΧΕΙΡΙΣΤΗΣ ΕΛΛΗΝΙΚΟΥ ΔΙΚΤΥΟΥ ΔΙΑΝΟΜΗΣ ΗΛΕΚΤΡΙΚΗΣ ΕΝΕΡΓΕΙΑΣ	

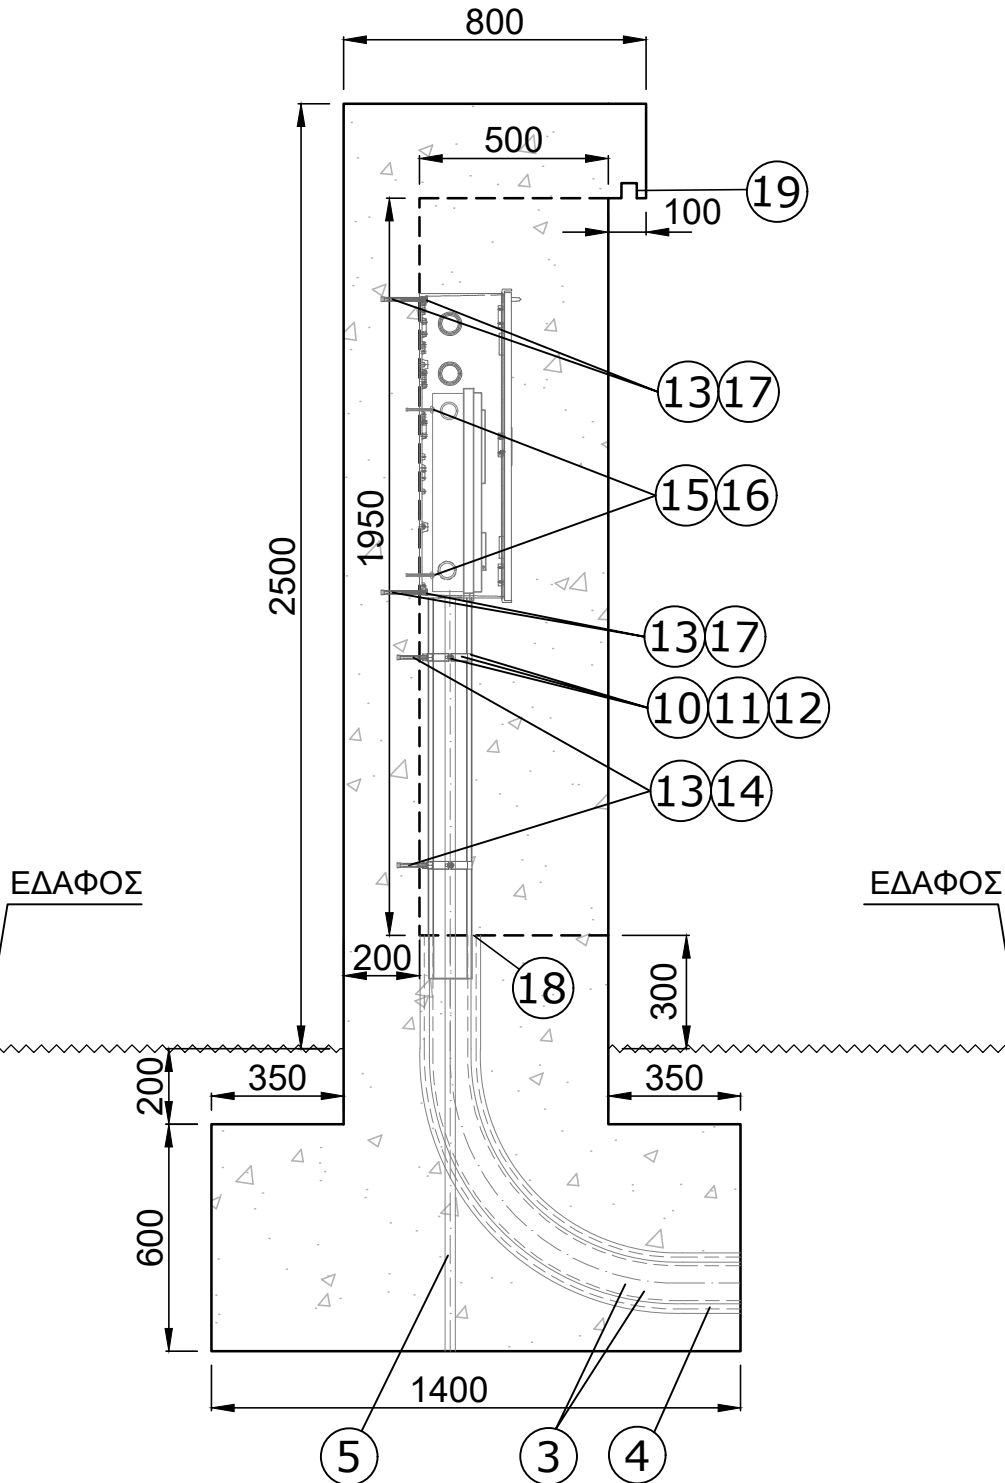


ΑΡΙΣΤΕΡΗ ΠΛΑΓΙΑ ΟΨΗ
ΚΛΙΜΑΚΑ 1:20 - Α4

ΠΑΡΑΤΗΡΗΣΕΙΣ:

1. Το τοίχιο στήριξης κατασκευάζεται από οπλισμένο σκυρόδεμα υδατοστεγές C20/25.
2. Οι αποστάσεις των σωλήνων που εμφανίζονται στα σχέδια αφορούν στην είσοδο - έξοδο καλωδίων σε πολυεστερικό κιβώτιο καταγραφικών μετρητών μεγίστου (Κυψέλη Χ.Τ.) της ΔΔ-151/Αναθ. 02.08.2021.
3. Οι διαστάσεις είναι σε χιλιοστά.

ΦΕΒ 2024

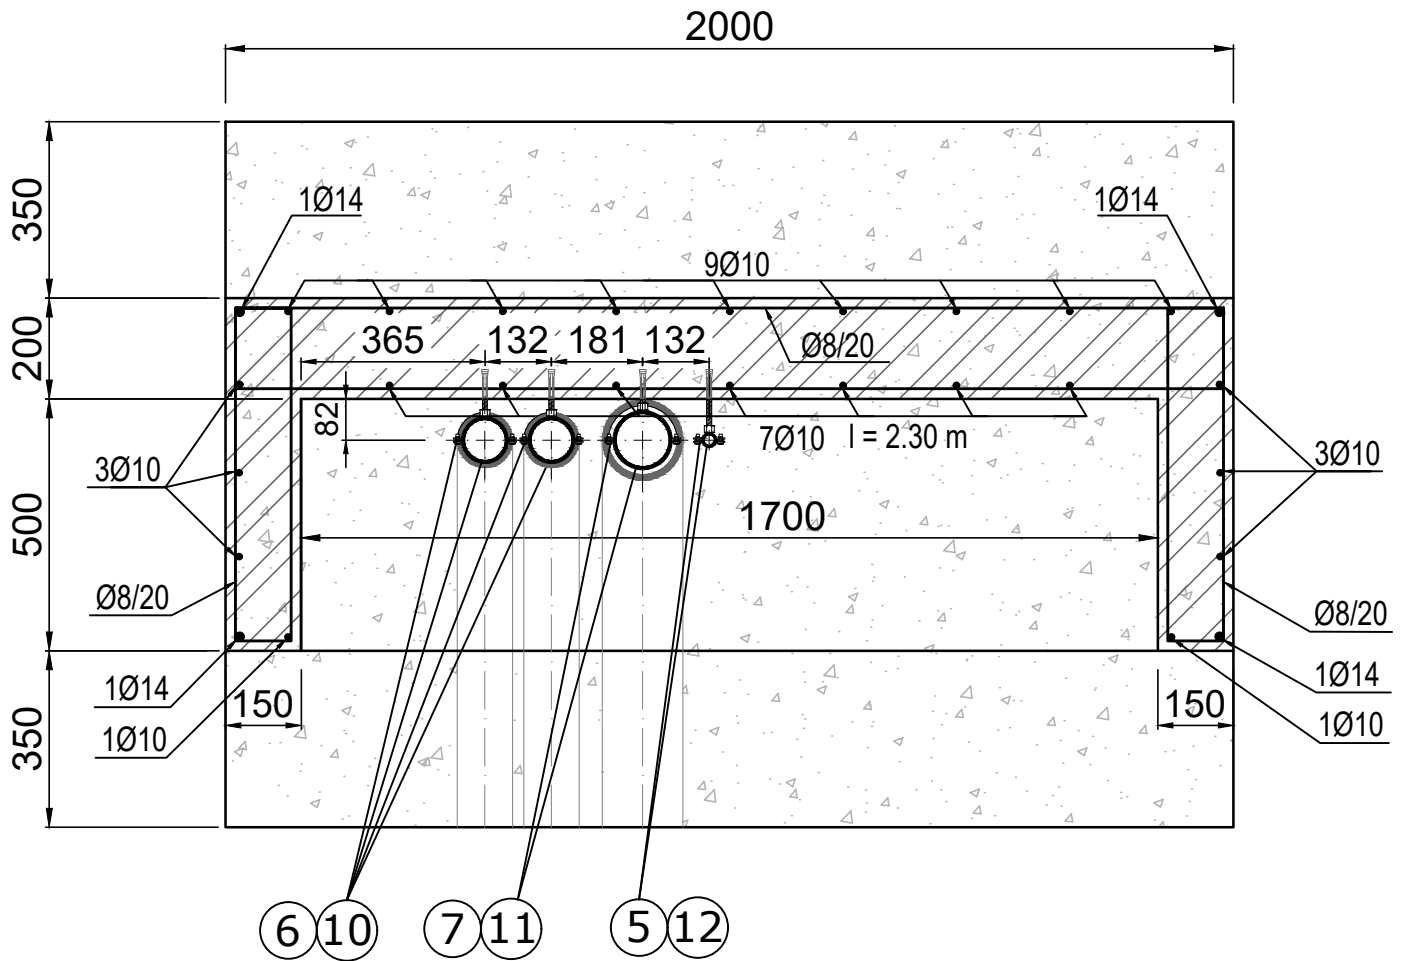


TOMH B-B
ΚΛΙΜΑΚΑ 1:15 - A4

ΠΑΡΑΤΗΡΗΣΕΙΣ:


1. Το τοίχιο στήριξης κατασκευάζεται από οπλισμένο σκυρόδεμα υδατοστεγές C20/25.
2. Ο οπλισμός είναι ράβδοι από χάλυβα αντοχής SD κατηγορίας B500C (ΕΛΟΤ 1421-3).
3. Οι αποστάσεις των σωλήνων που εμφανίζονται στα σχέδια αφορούν στην είσοδο - έξοδο καλωδίων σε πολυεστερικό κιβώτιο καταγραφικών μετρητών μεγίστου (Κυψέλη Χ.Τ.) της ΔΔ-151/Αναθ. 02.08.2021.
4. Οι διαστάσεις είναι σε χιλιοστά.

ΦΕΒ 2024

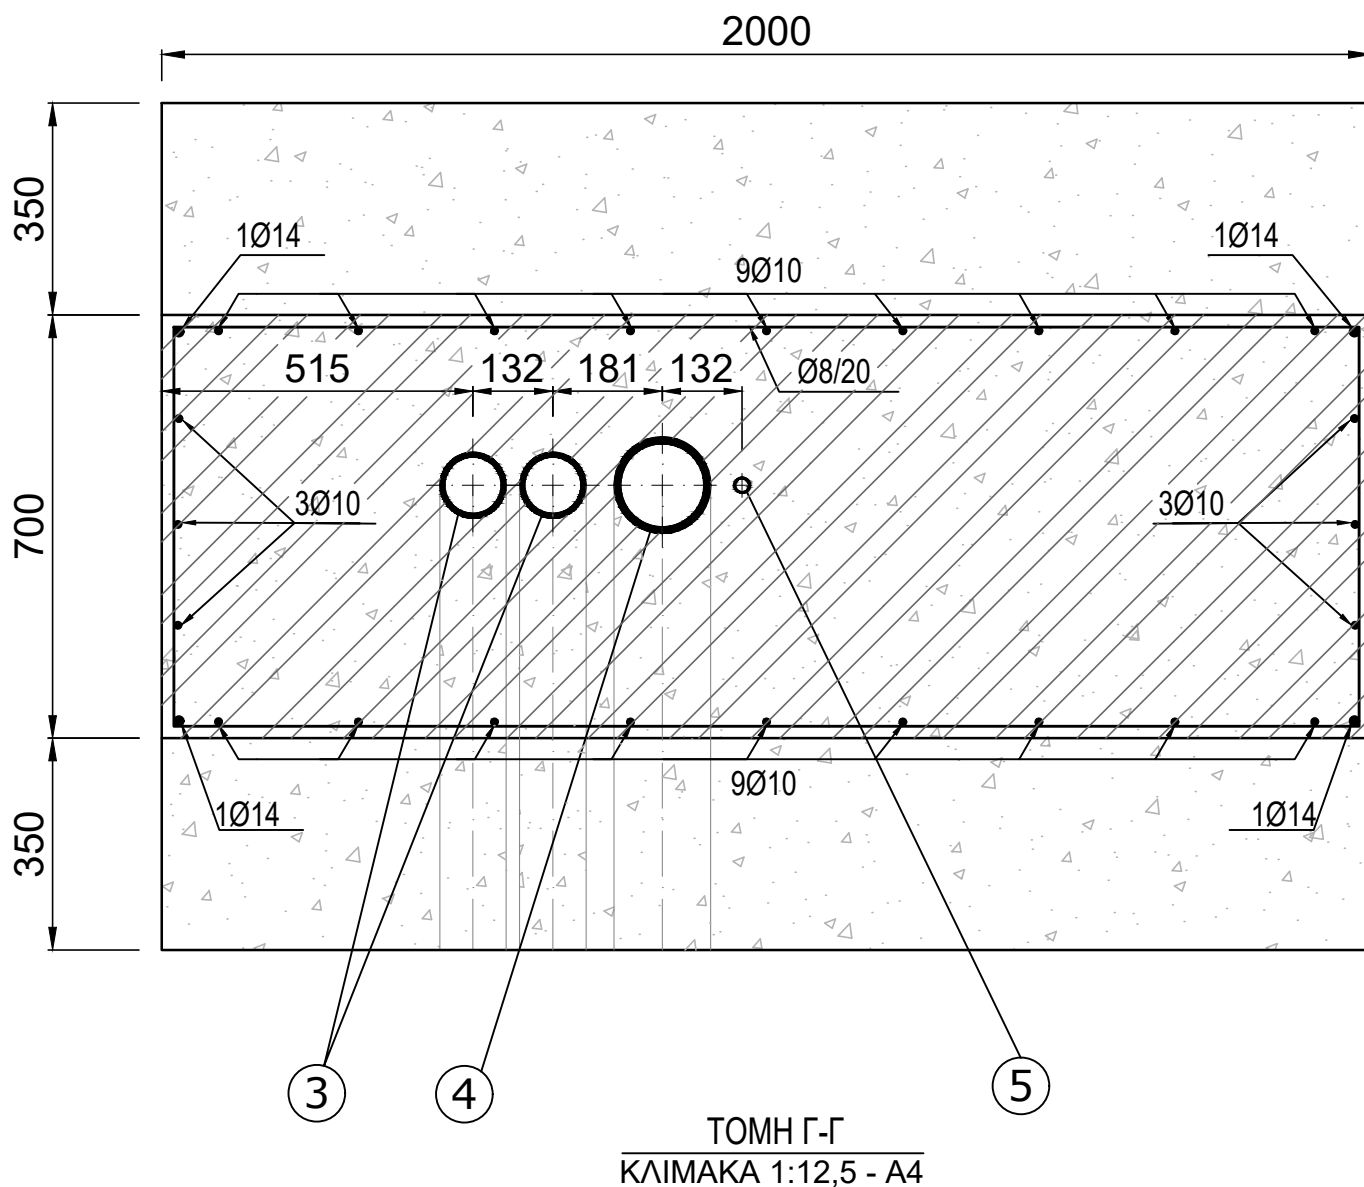


ΠΑΡΑΤΗΡΗΣΕΙΣ:

1. Το τοιχίο στήριξης κατασκευάζεται από οπλισμένο σκυρόδεμα υδατοστεγές C20/25.
2. Ο οπλισμός είναι ράβδοι από χάλυβα αντοχής SD κατηγορίας B500C (ΕΛΟΤ 1421-3).
3. Οι αποστάσεις των σωλήνων που εμφανίζονται στα σχέδια αφορούν στην είσοδο - έξοδο καλωδίων σε πολυεστερικό κιβώτιο καταγραφικών μετρητών μεγίστου (Κυψέλη Χ.Τ.) της ΔΔ-151/Αναθ. 02.08.2021.
4. Οι διαστάσεις είναι σε χιλιοστά.

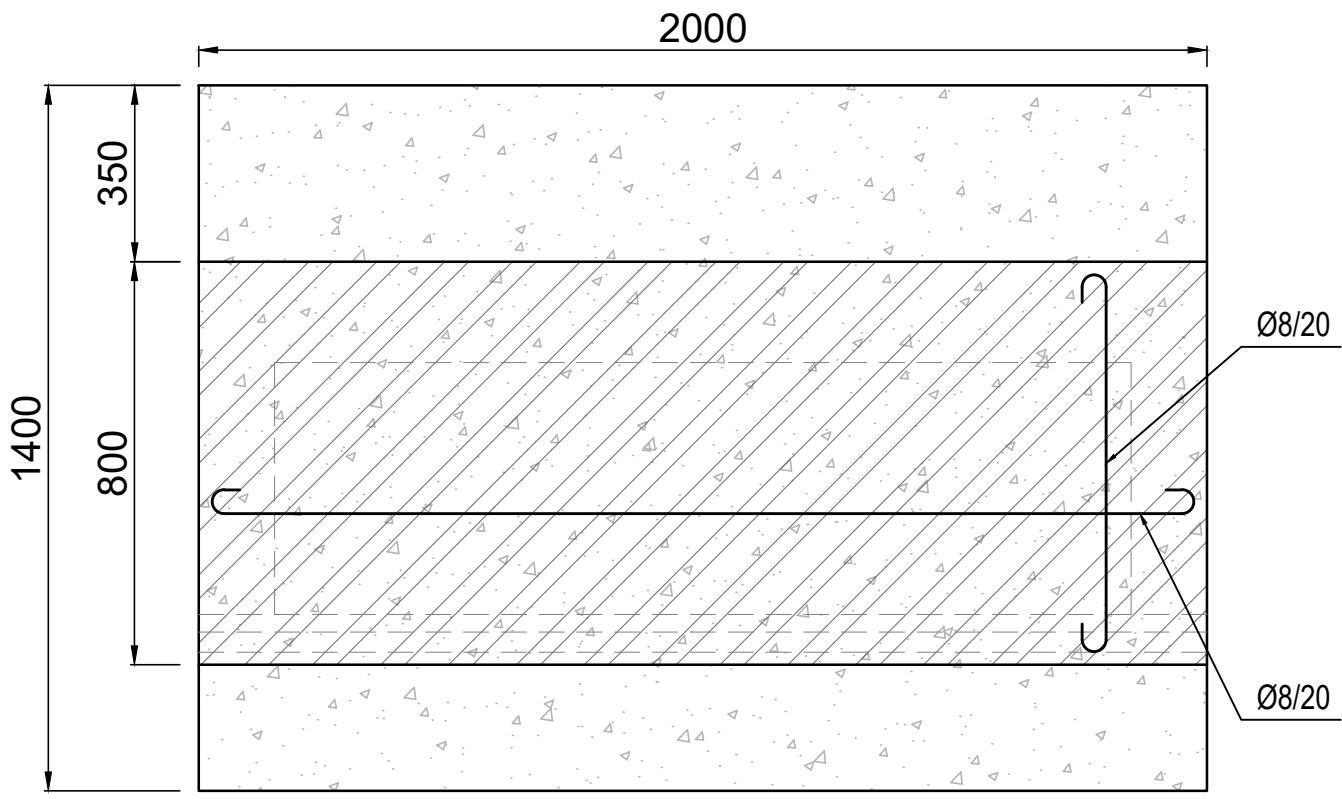

ΤΟΜΗ Α-Α
ΚΛΙΜΑΚΑ 1:15 - Α4

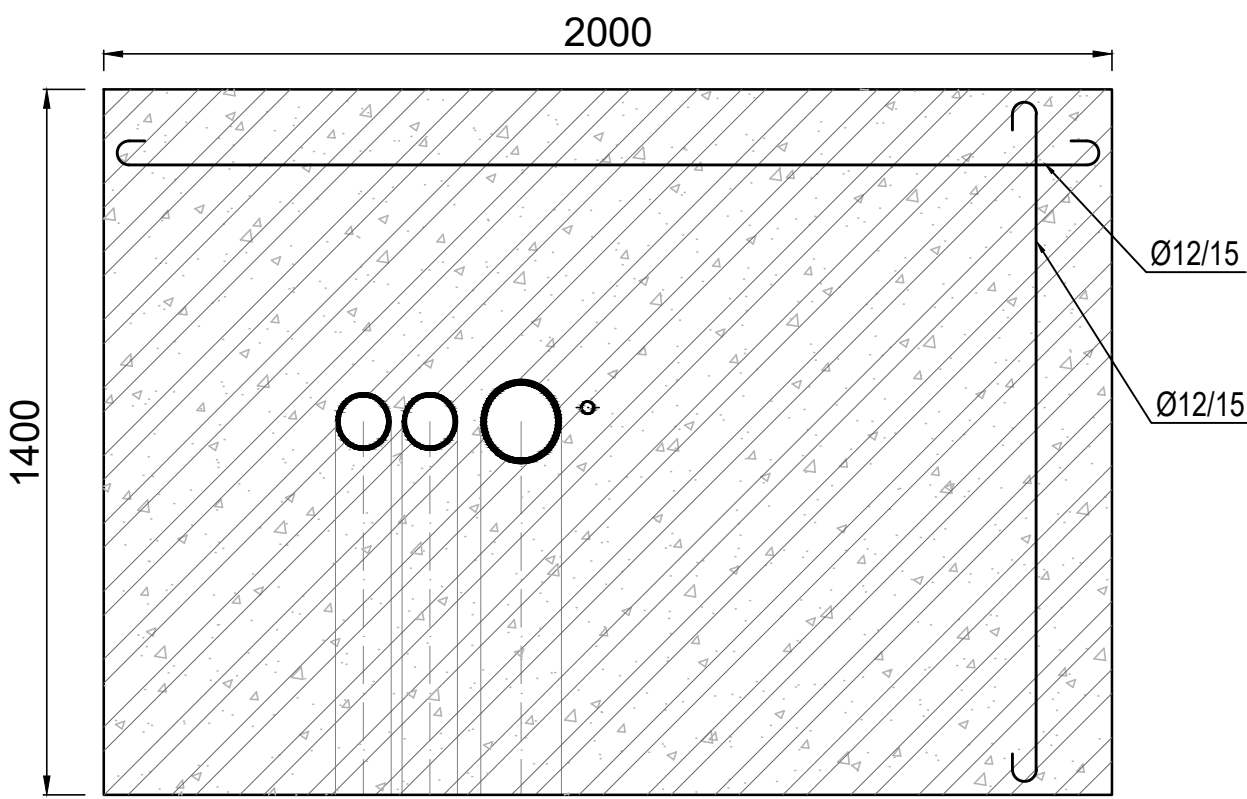

ΤΟΜΗ Δ-Δ
ΚΛΙΜΑΚΑ 1:15 - Α4

ΠΑΡΑΤΗΡΗΣΕΙΣ:

1. Το τοίχιο στήριξης κατασκευάζεται από οπλισμένο σκυρόδεμα υδατοστεγές C20/25.
2. Ο οπλισμός είναι ράβδοι από χάλυβα αντοχής SD κατηγορίας B500C (ΕΛΟΤ 1421-3).
3. Οι αποστάσεις των σωλήνων που εμφανίζονται στα σχέδια αφορούν στην είσοδο - έξοδο καλωδίων σε πολυεστερικό κιβώτιο καταγραφικών μετρητών μεγίστου (Κυψέλη Χ.Τ.) της ΔΔ-151/Αναθ. 02.08.2021.
4. Οι διαστάσεις είναι σε χιλιοστά.

ΦΕΒ 2024